Ö 2

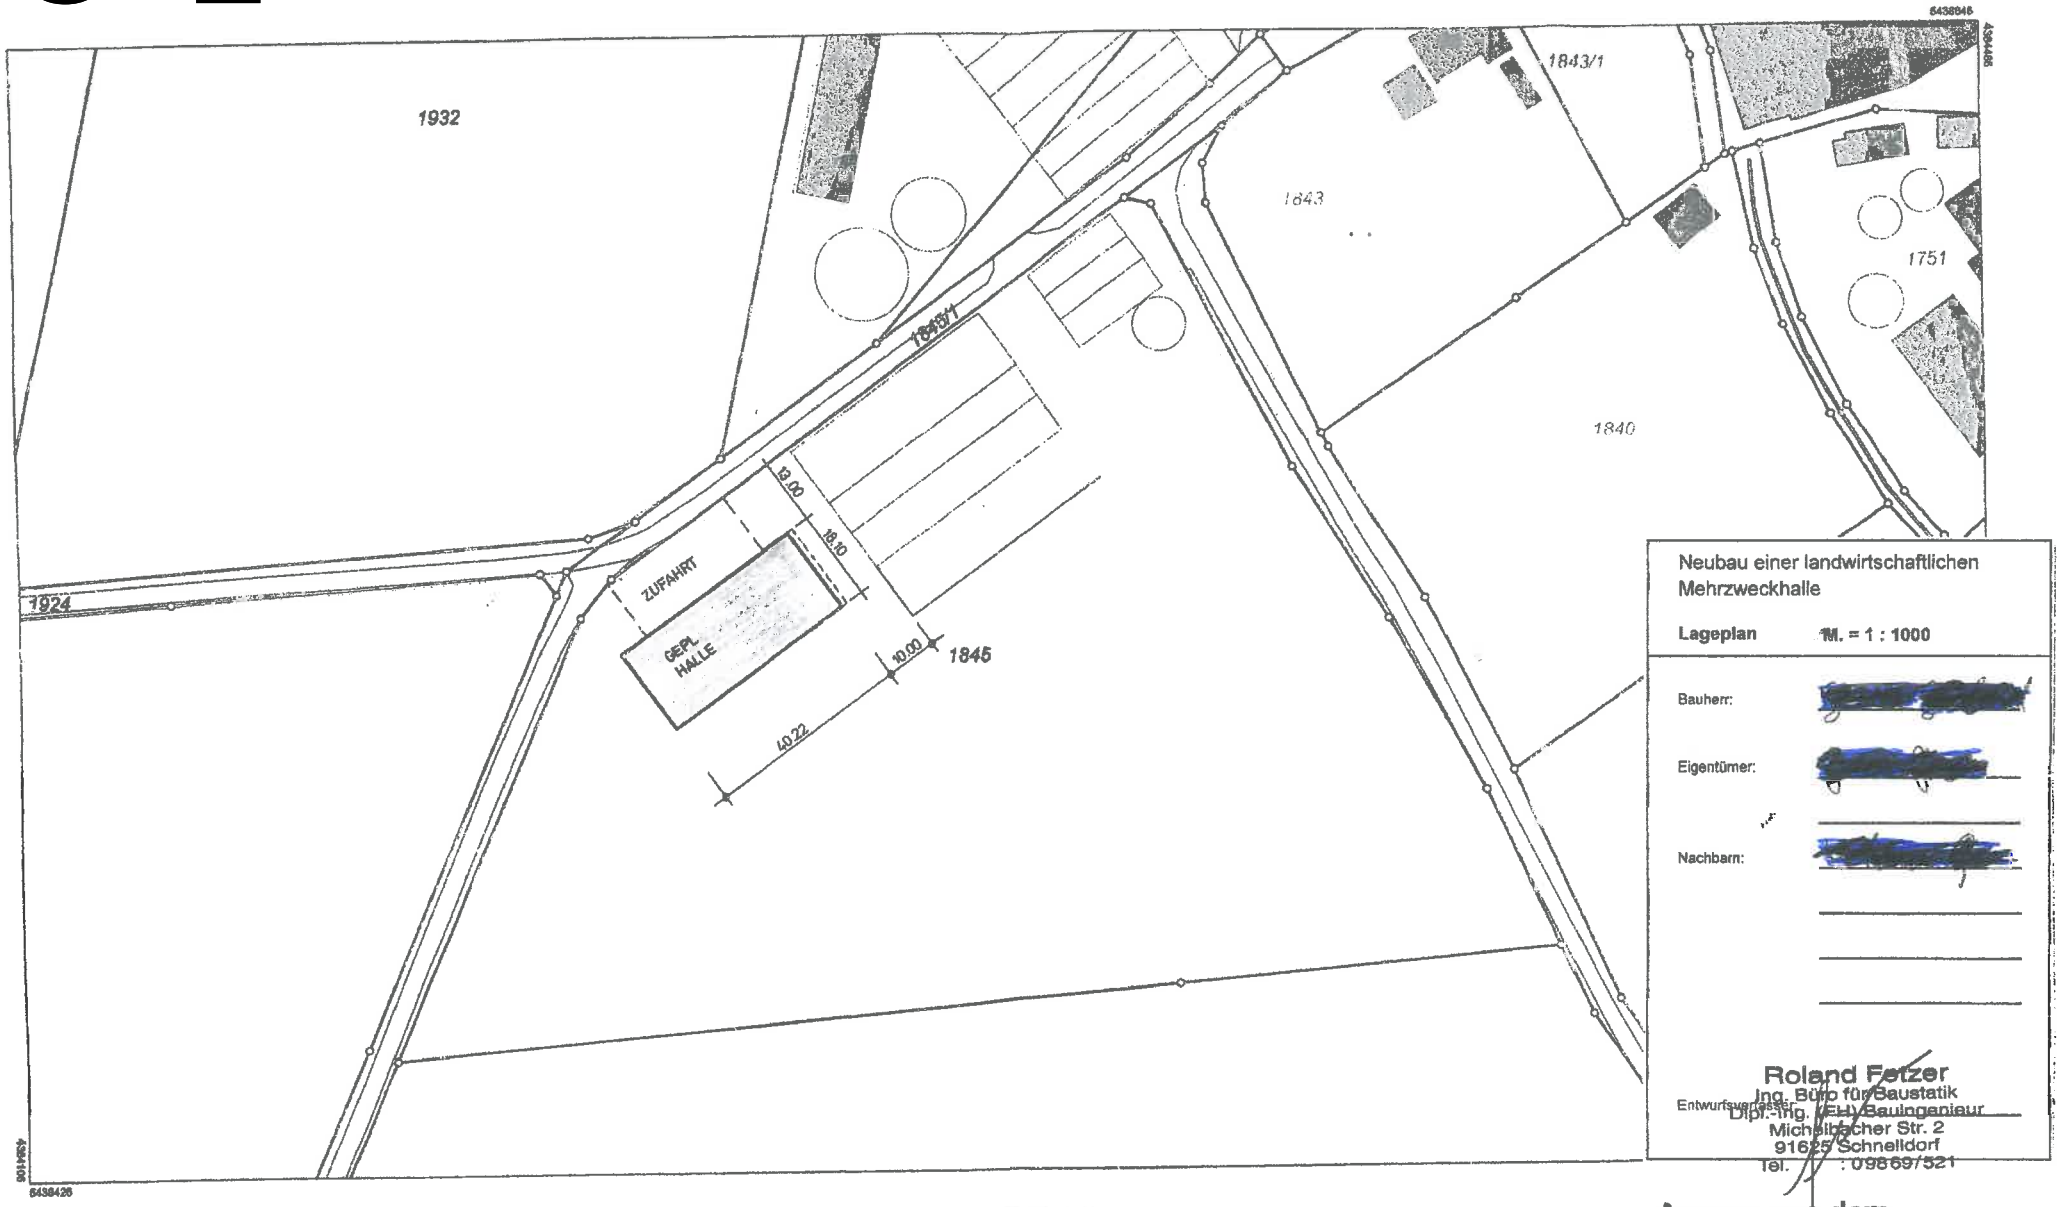

Neubau einer landwirtschaftlichen Mehrzweckhalle

Lageplan **M. = 1 : 1000**

Bauherr: [redacted]

Eigentümer: [redacted]

Nachbarn: [redacted]

Entwurfsverfasser:

Roland Fetzer
Ing. Büro für Baustatik
Dipl.-Ing. (FH) Bauingenieur
Michelbacher Str. 2
91625 Schnelldorf
Tel. : 09869/521

Maßstab 1:1000 0 10 20 30 Meter

Vervielfältigung nur in analoger Form für den eigenen Gebrauch.
Zur Maßentnahme nur bedingt geeignet.

Amt für Digitalisierung, Breitband und Vermessung Ansbach
Dollmannstraße 56
91522 Ansbach

Amt für Digitalisierung, Breitband und Vermessung Ansbach
Dollmannstraße 56
91522 Ansbach

Flurstück: 1845 Gemeinde: Stadt Dinkelsbühl

Auszug aus dem Liegenschaftskataster

Flurkarte 1 : 1000
zur Bauvorlage nach § 7 Abs. 1 BauVorlV
Erstellt am 26.01.2018