




166

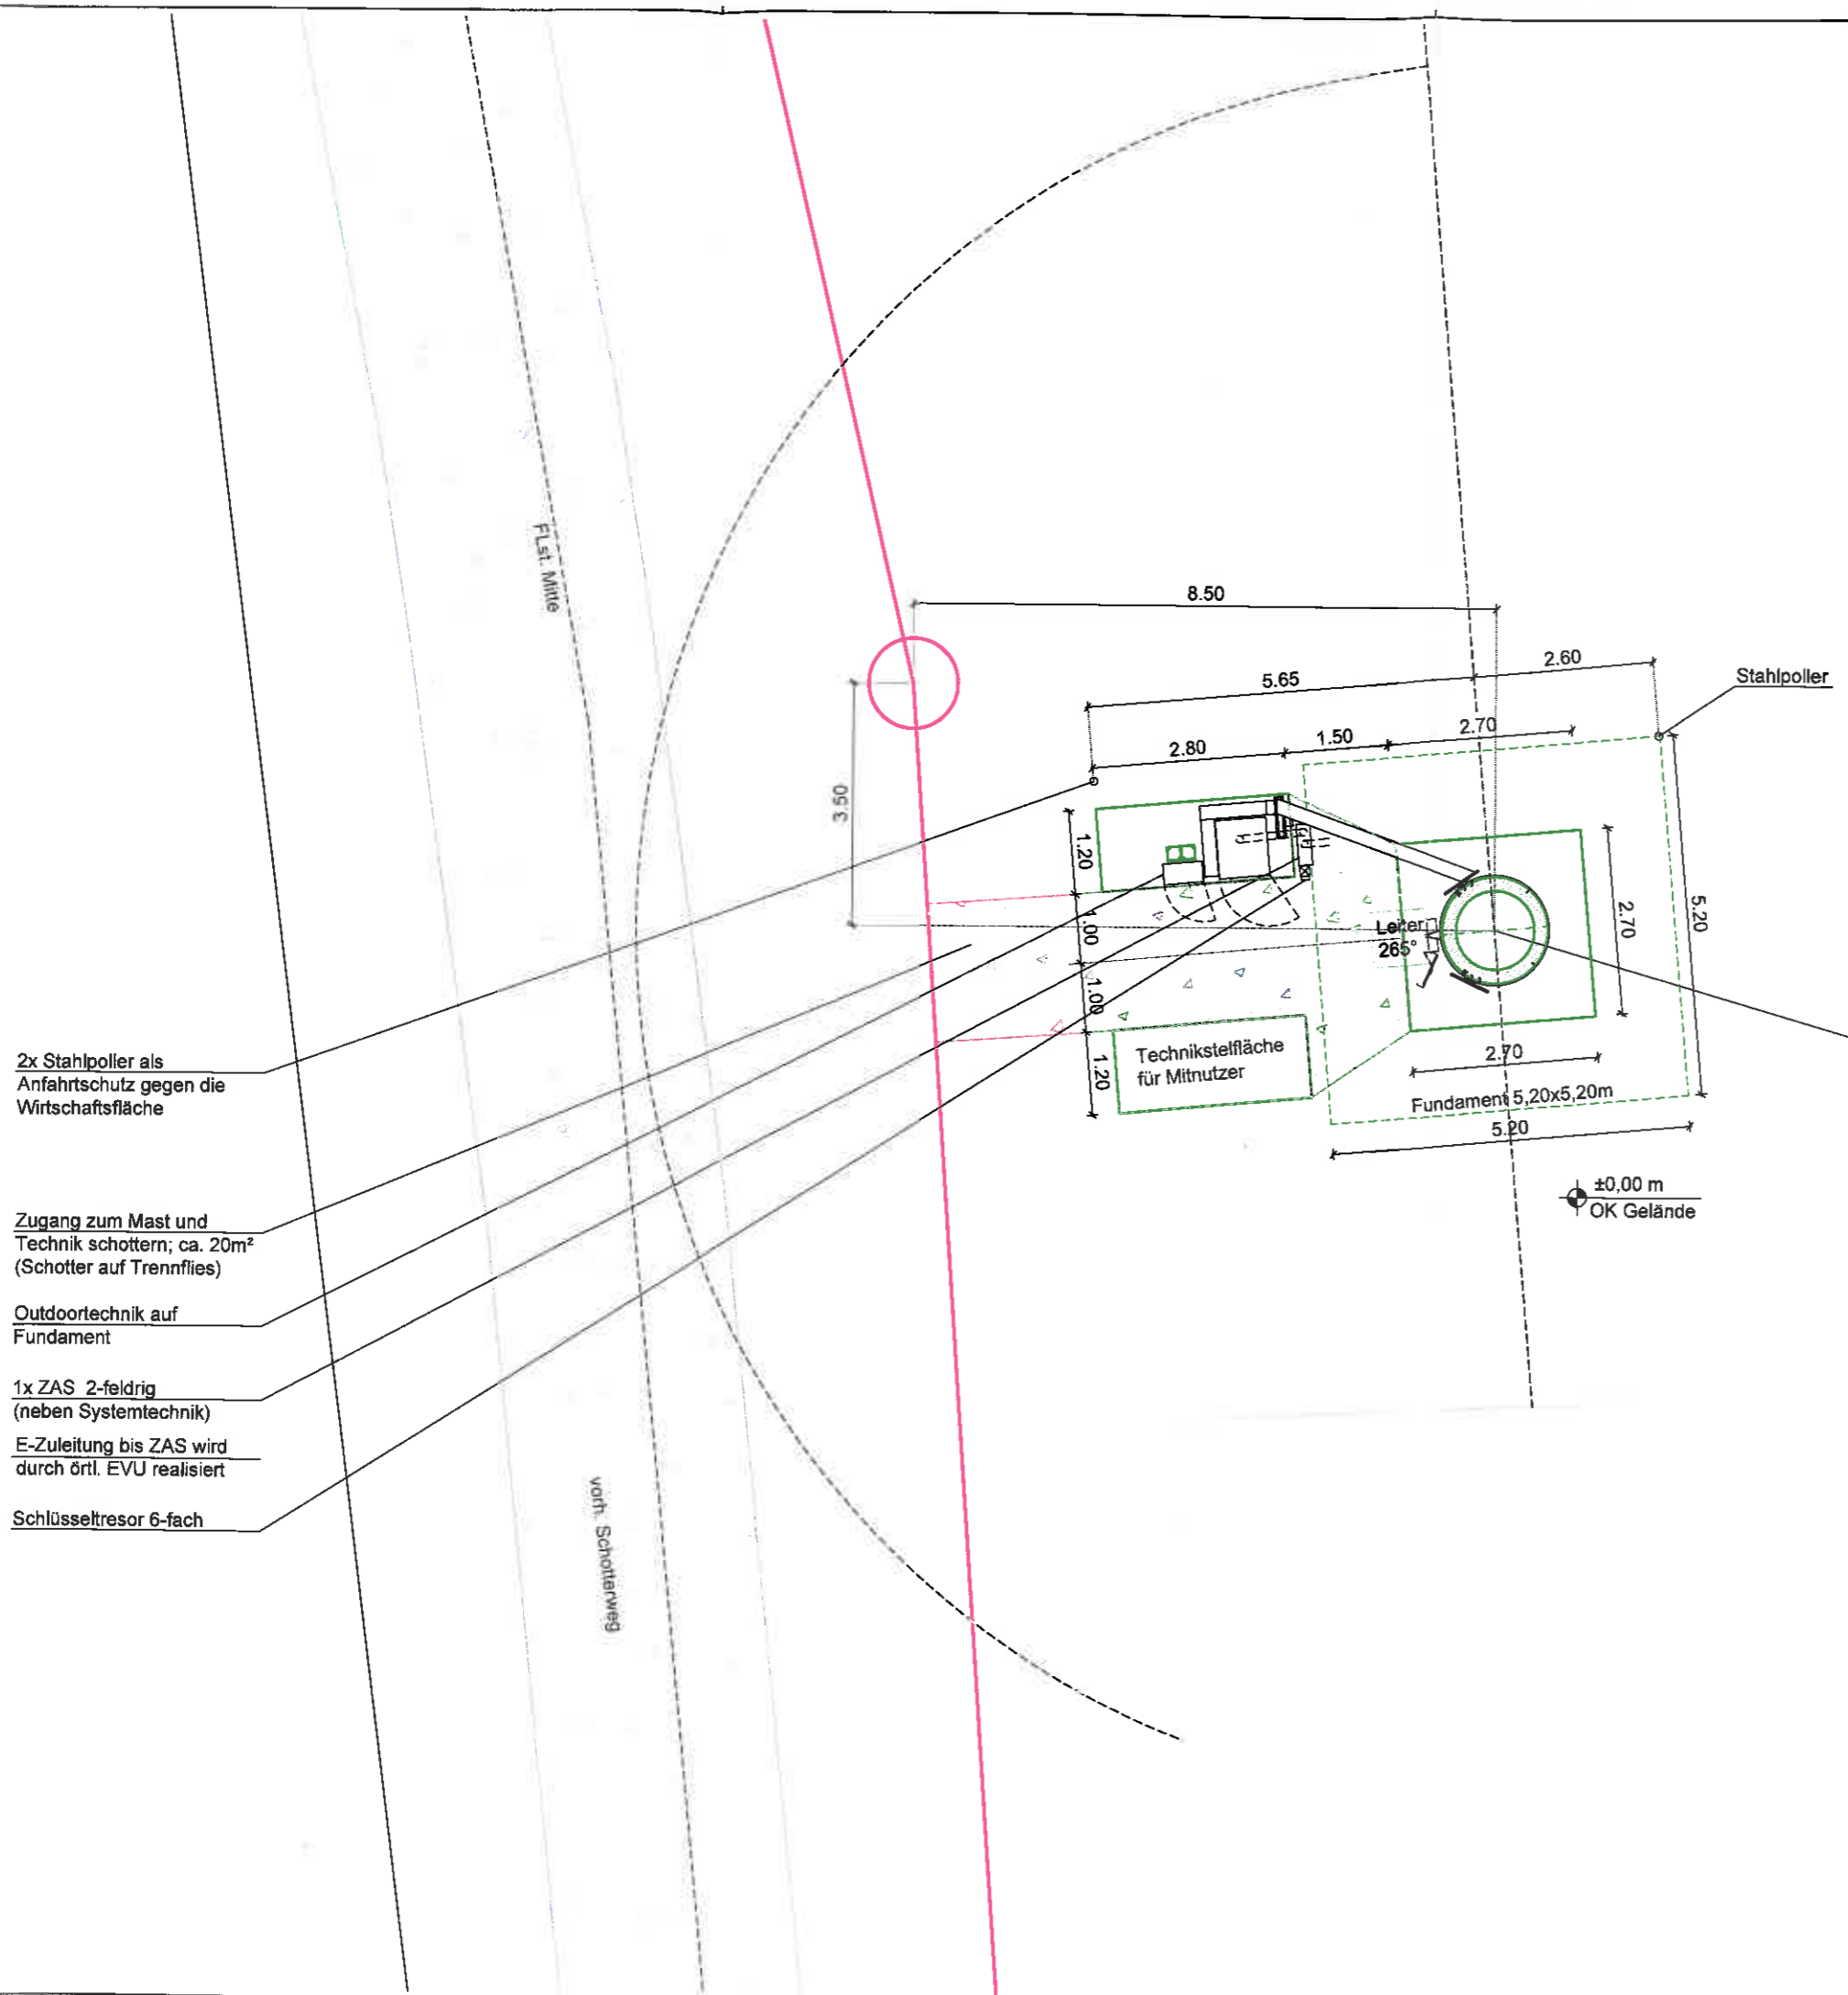

- 2x Stahlpoller als Anfahrtschutz gegen die Wirtschaftsfläche
- Zugang zum Mast und Technik schottern; ca. 20m² (Schotter auf Trennflies)
- Outdoor-technik auf Fundament
- 1x ZAS 2-feldrig (neben Systemtechnik)
- E-Zuleitung bis ZAS wird durch örtl. EVU realisiert
- Schlüsseltresor 6-fach

Abstandsfläche:
1,0 x Masthöhe bei Ø 1,10m
= 24,28m
Schmalseitenprivileg:
0,5 x 24,28 = 12,14m

Grundriss