


anderes Gebäude

an

Abfall

Seite 50

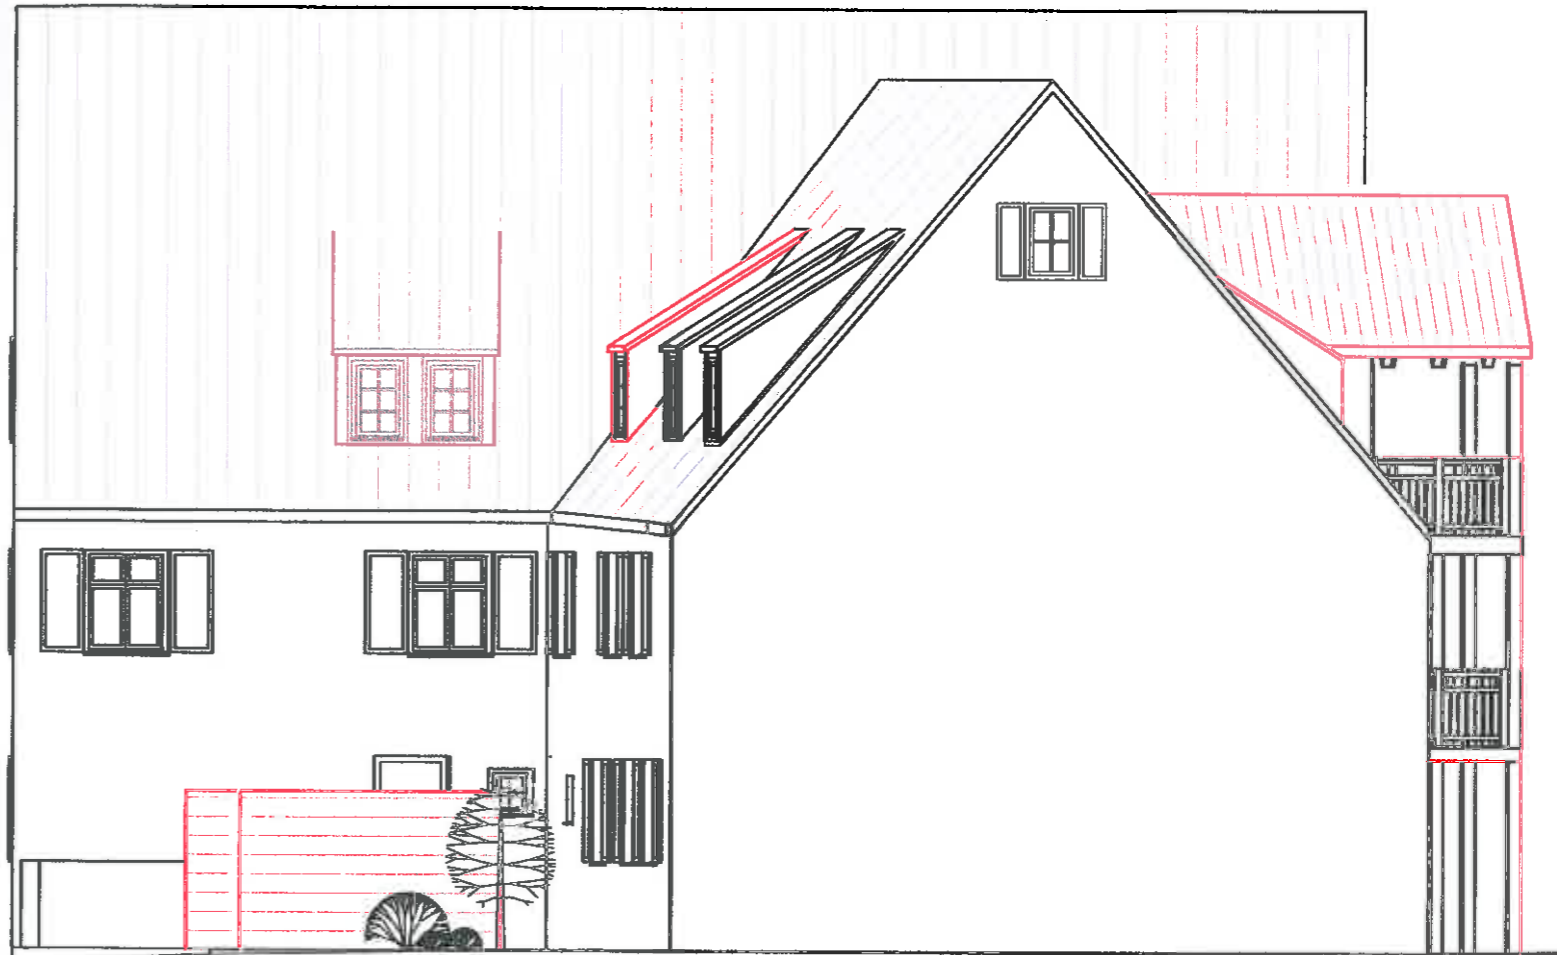

Nord-West

W 1/17