



# Nord- West- Seite

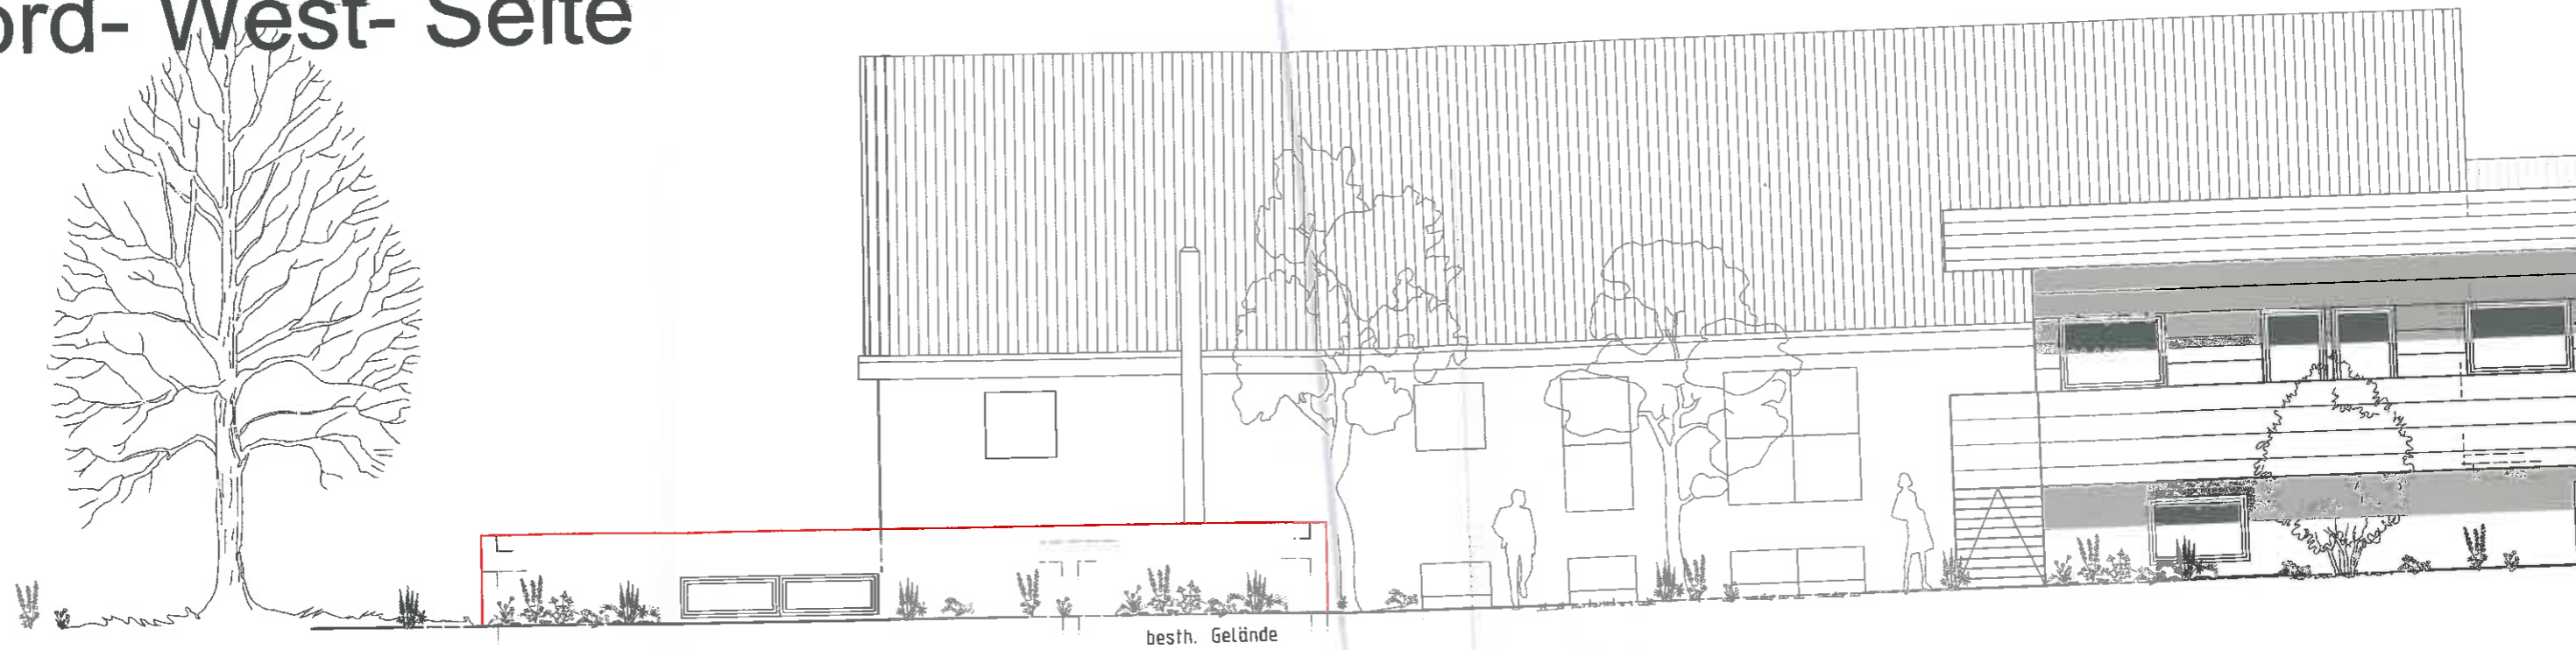

gepl. Garage/Lagerraum

# Süd- West- Seite

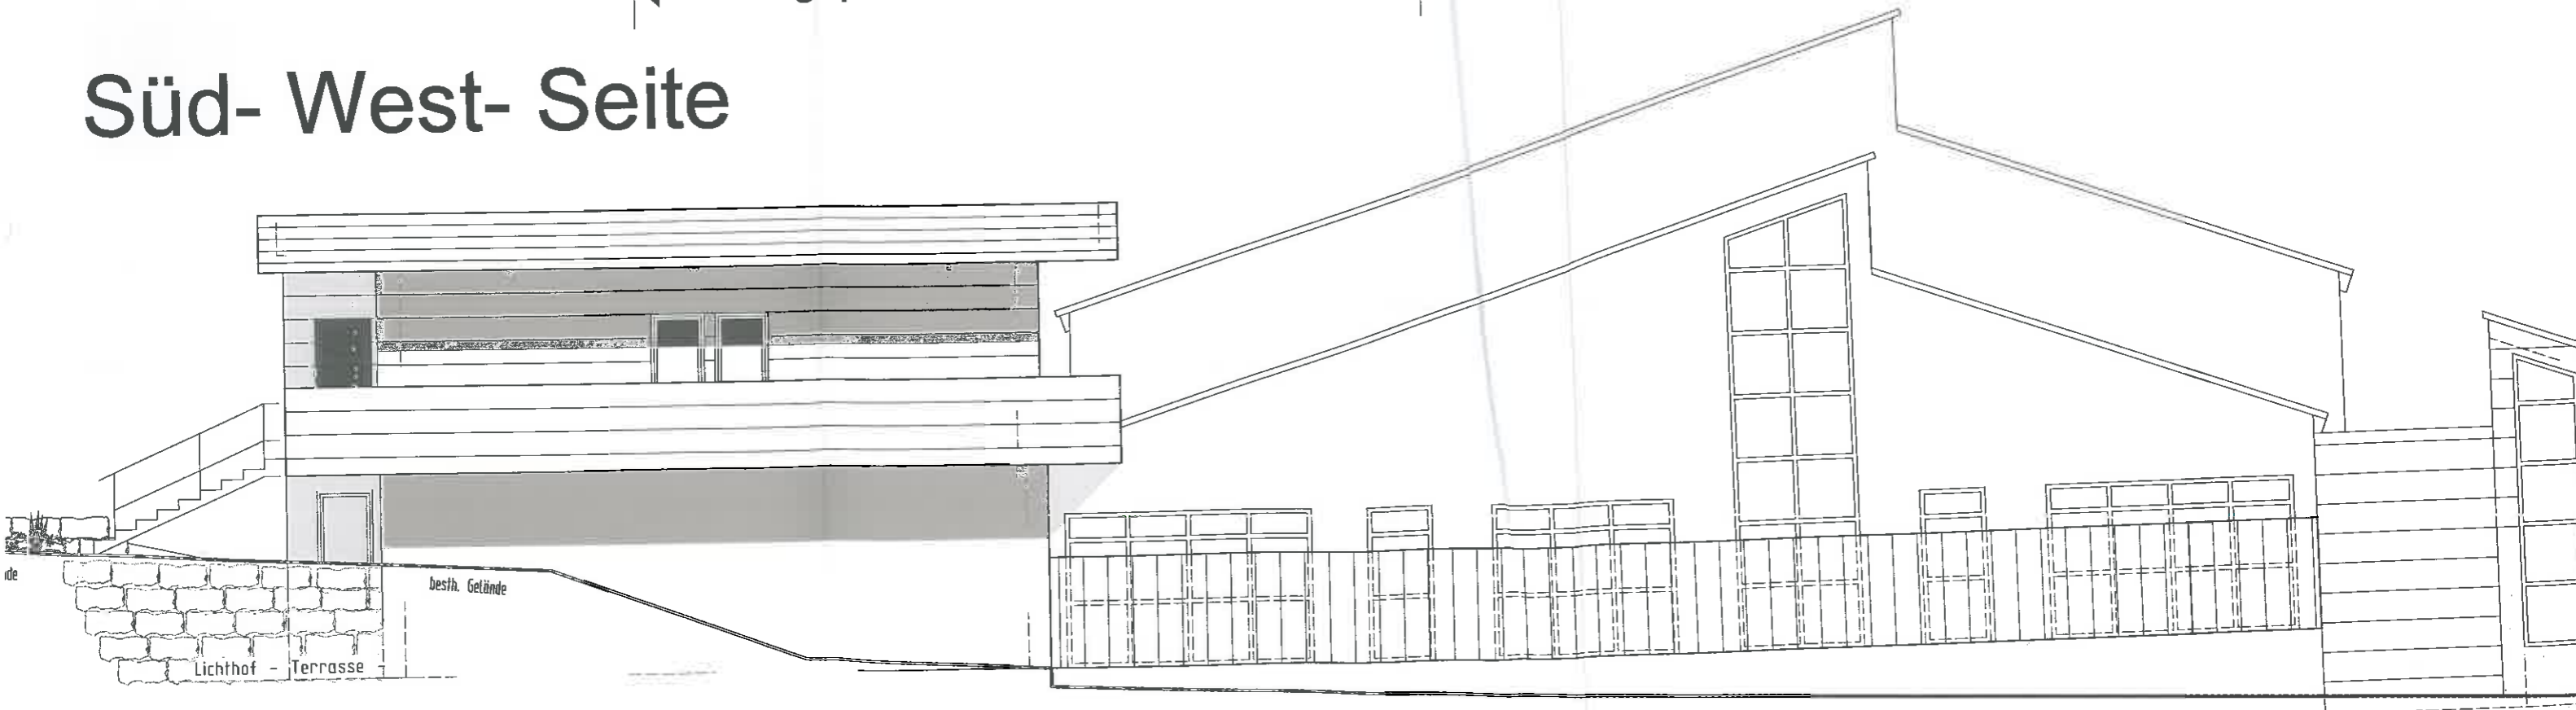

geplanter Anbau