



Ansicht Systemtechnik DT-Technik (M)

M 1 : 25 / DIN A3

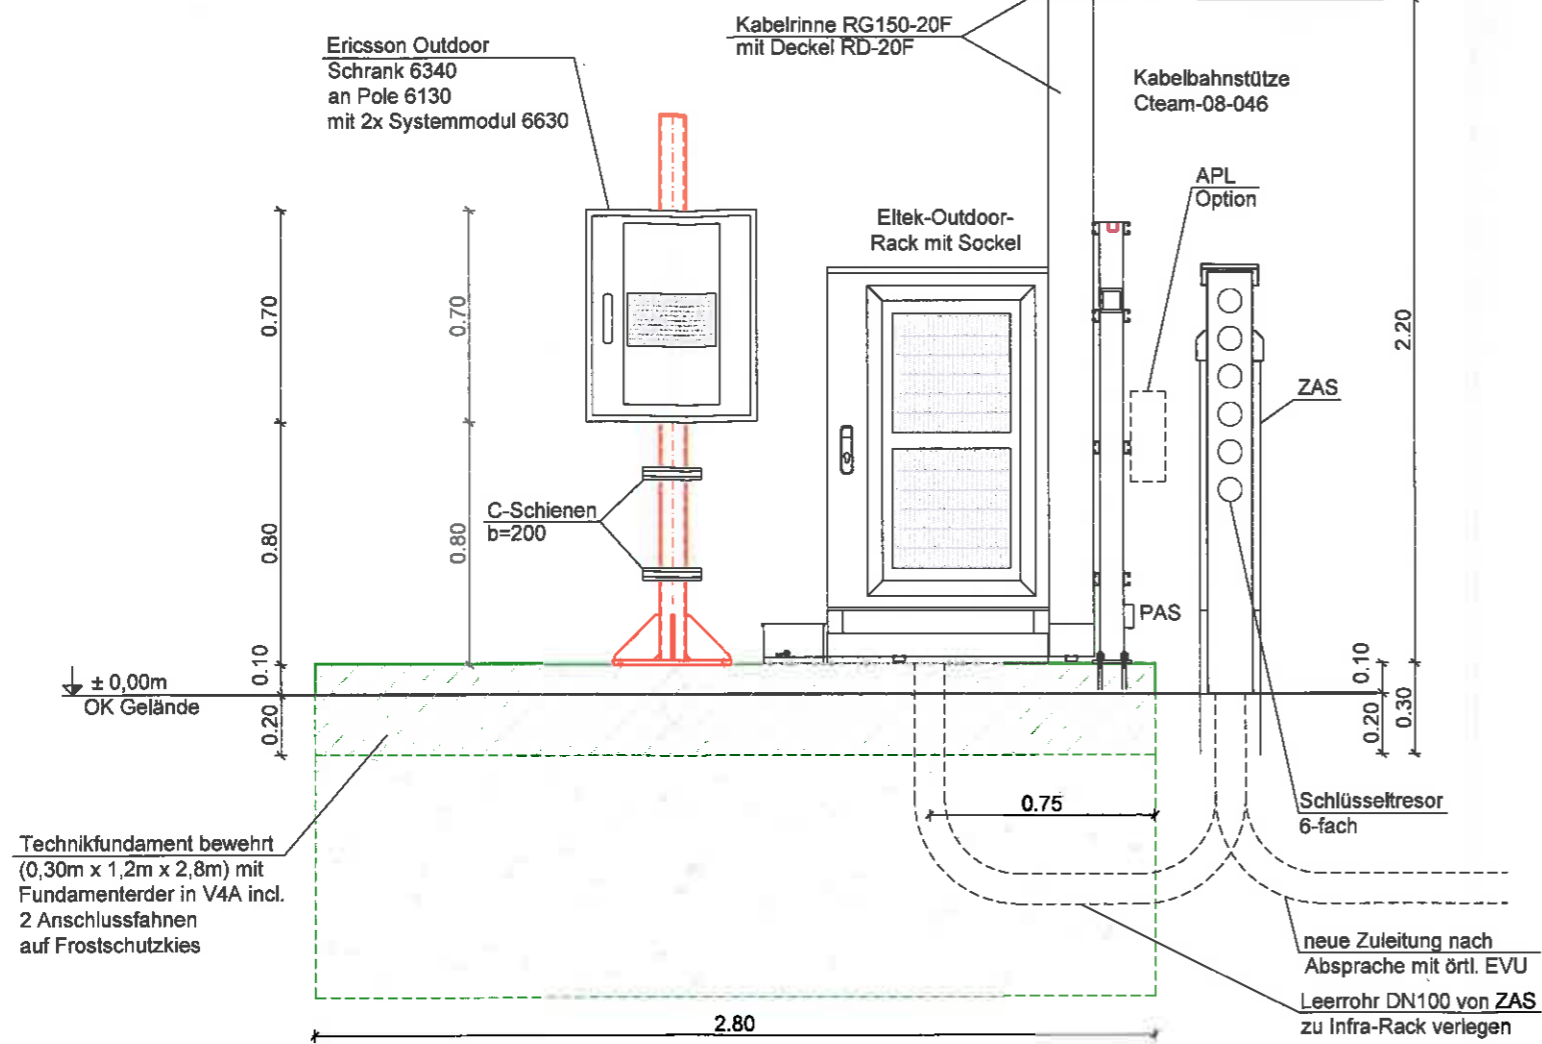

Seitenansicht Systemtechnik DT-Technik (M)

M 1 : 25 / DIN A3

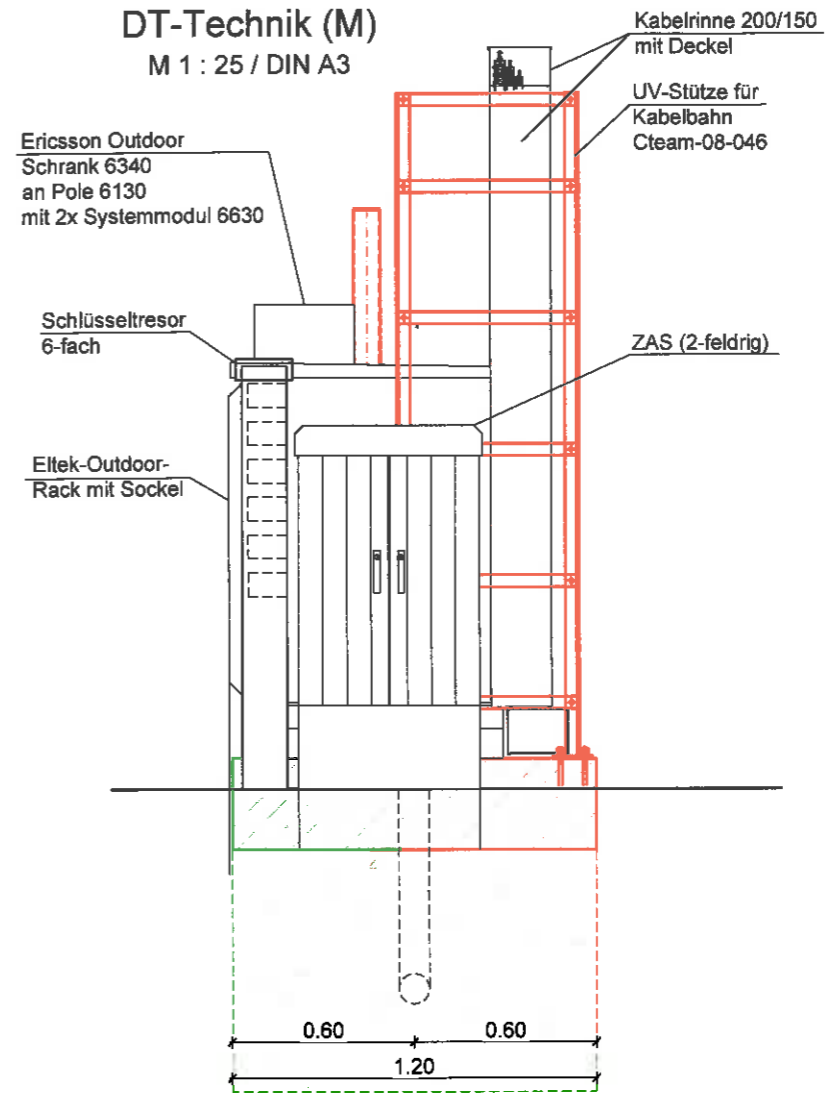

Grundriss Systemtechnik DT-Technik (M)

M 1 : 25 / DIN A3

