


SUDEN



WESTEN

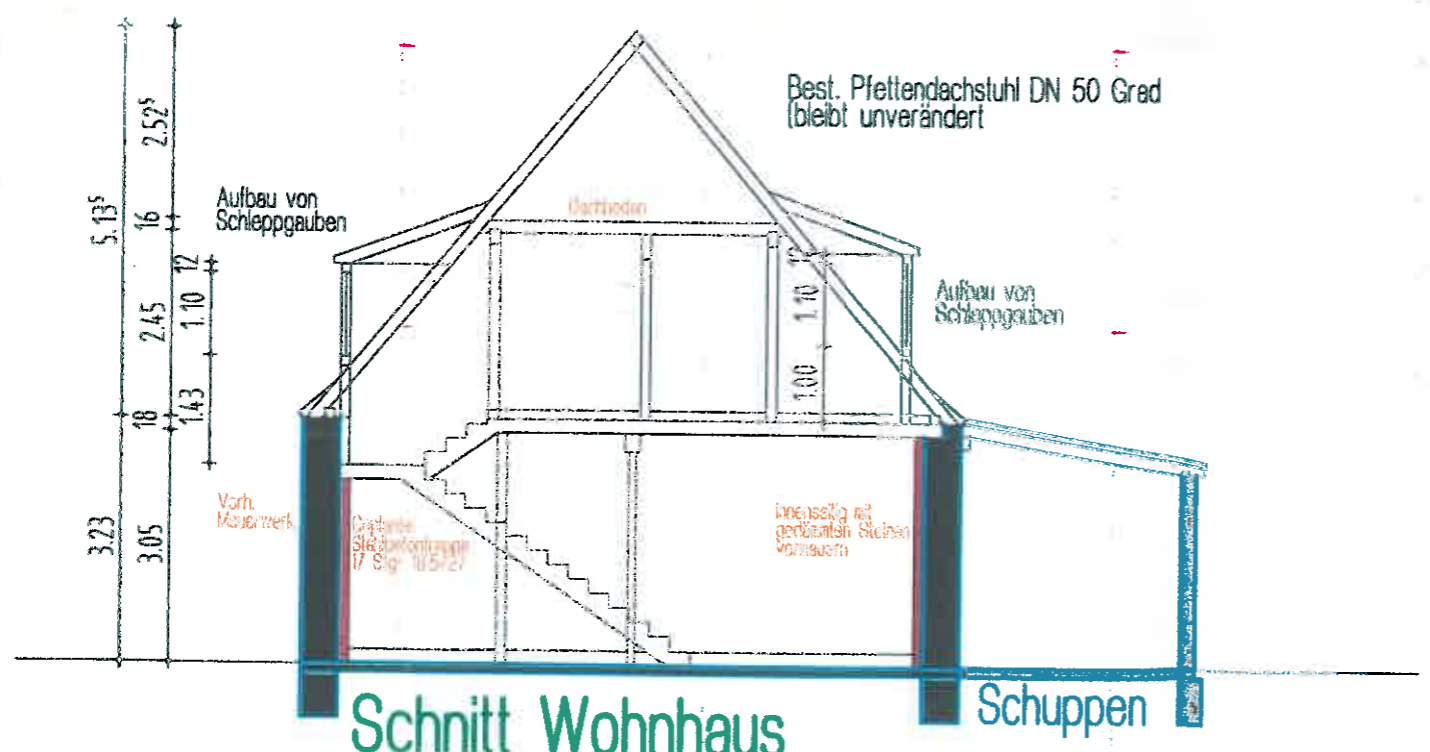

BAUGESUCH

Bauobjekt:
Umbau einer Scheune zum Einfamilienhaus
in Dinkelsbühl, Fischergäßlein

Bauherren:
Johannes